


Hydraulisches Schema

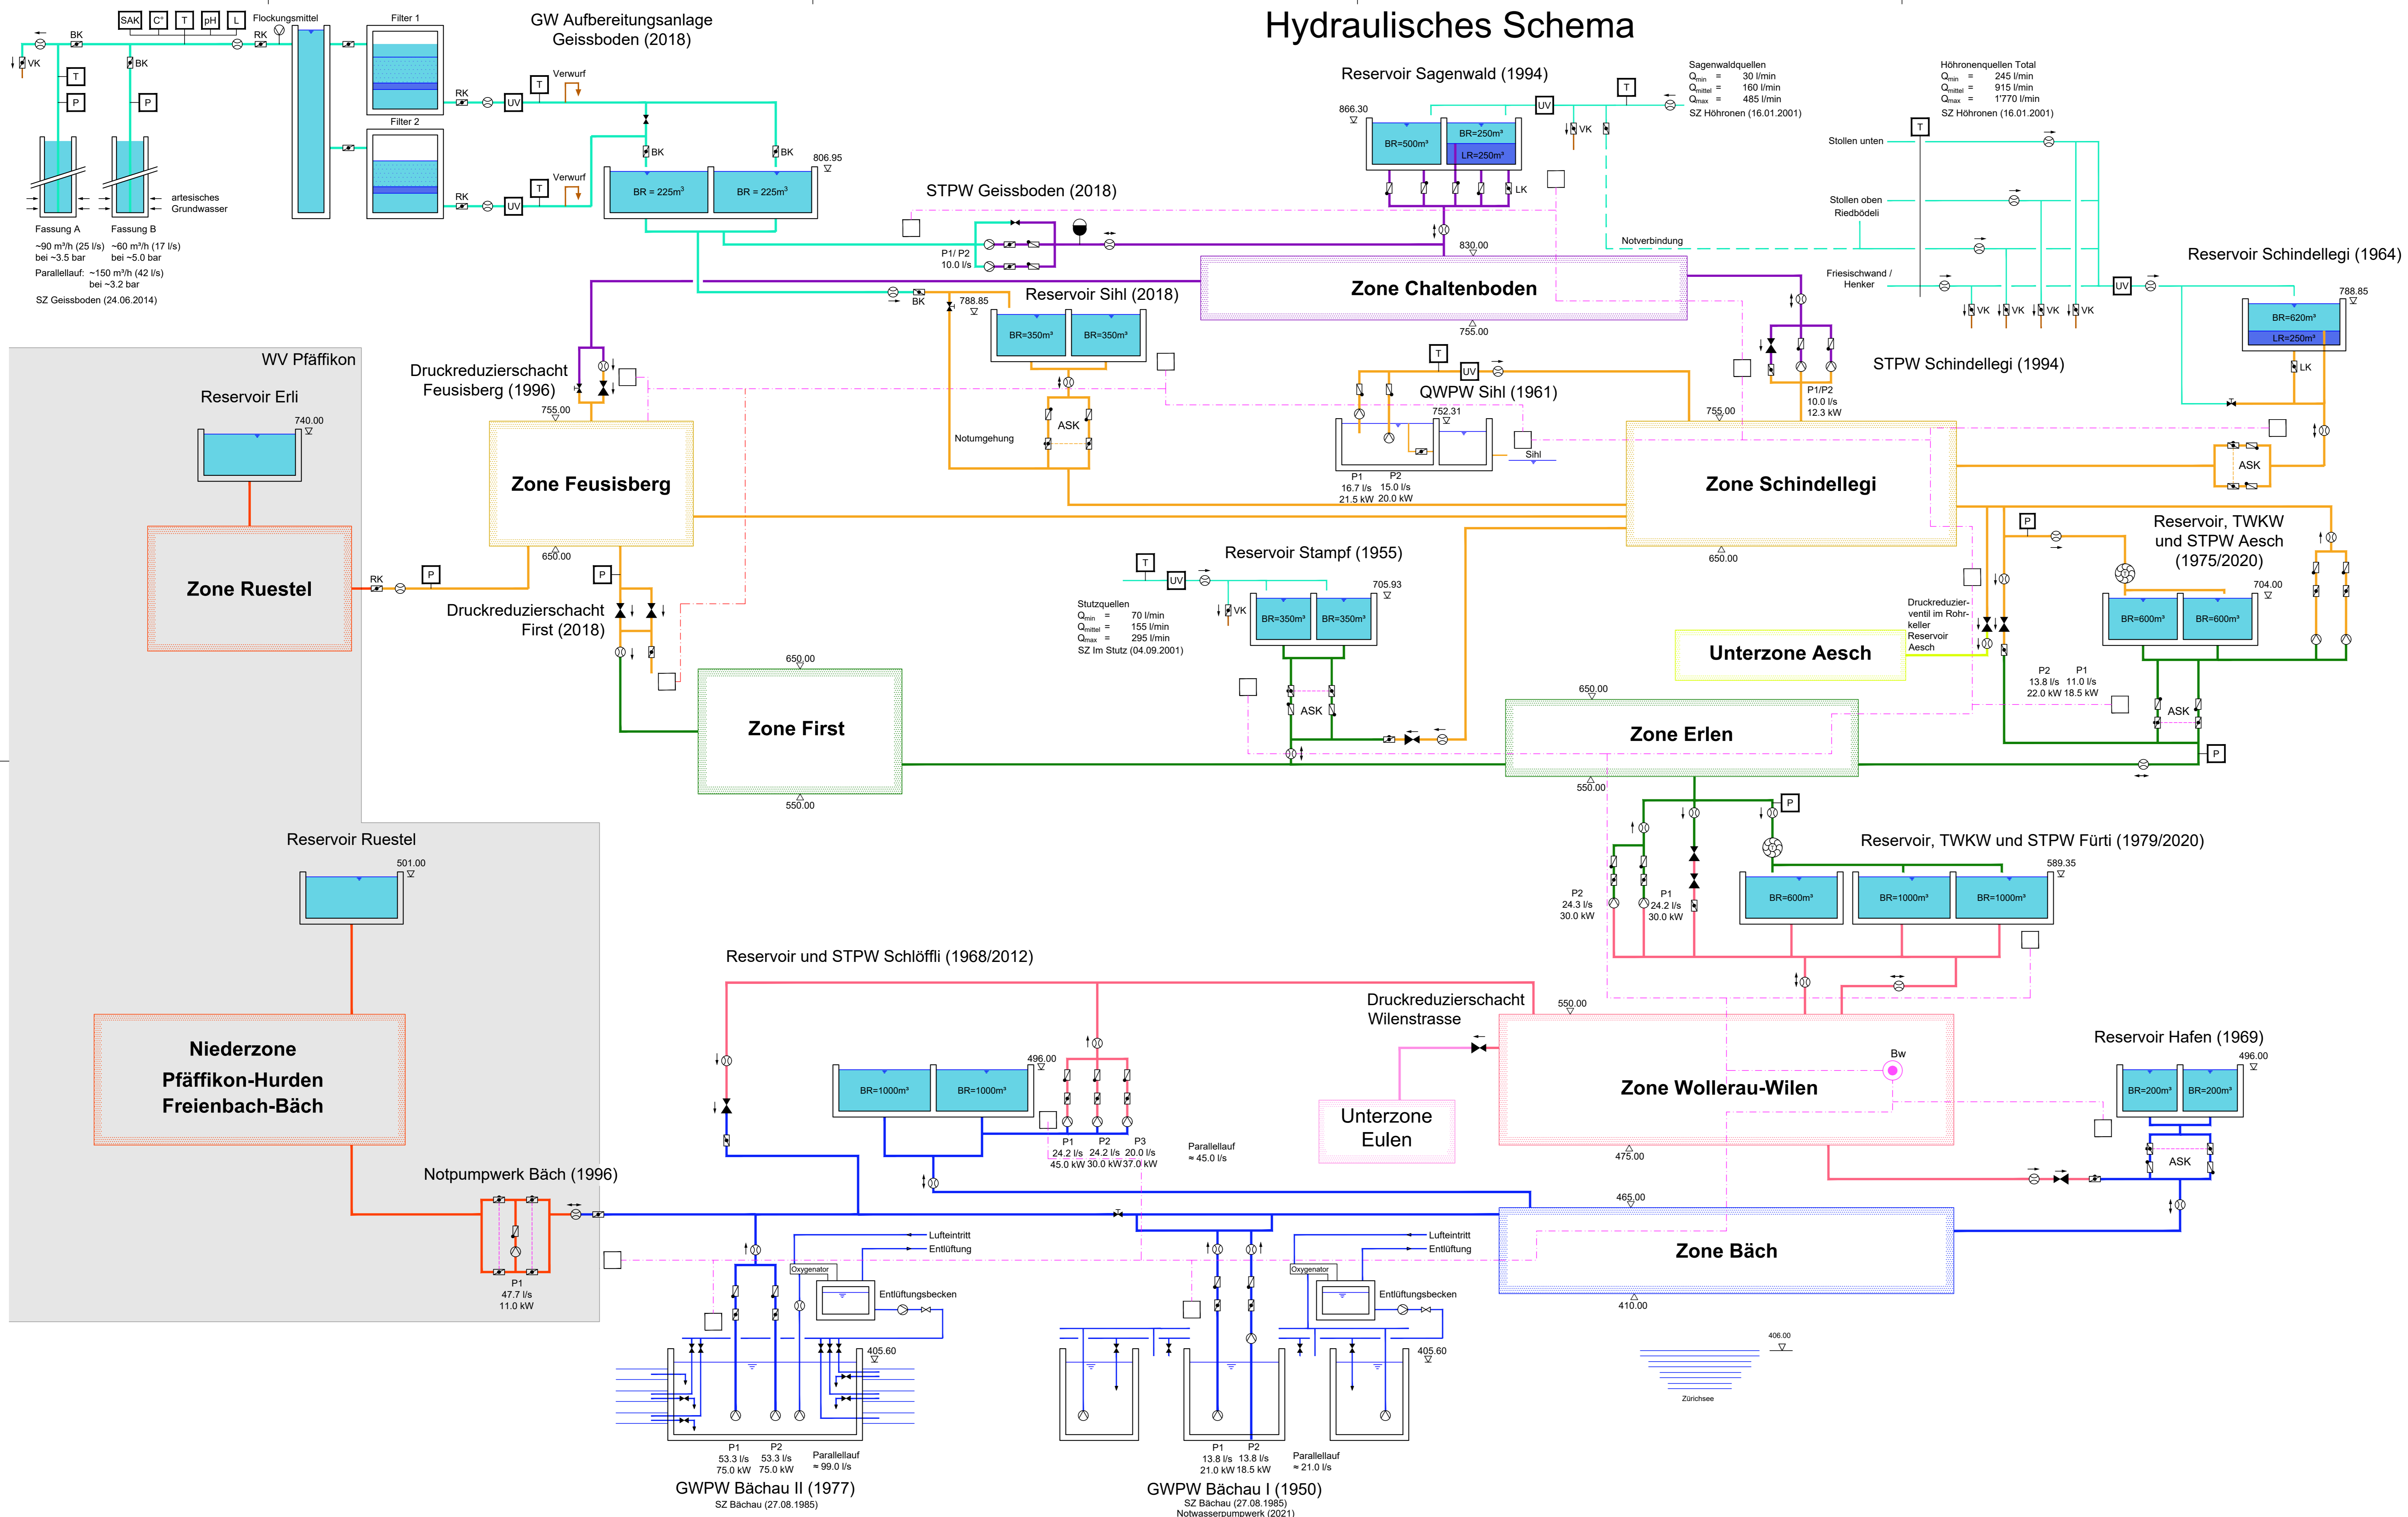

- Legende:**
- Pumpe
 - Rückschlagklappe oder Düsenrückschlagventil
 - induktiver Wassermesser (Übertragung in Betriebswarte)
 - Signalkabel
 - Druckreduzierventil
 - Schieber (im Normalfall zu)
 - Betriebswarte
 - Schaltschrank / Kabine
 - SZ Grundwasserschutzzone (Rechtkräftdatum)
 - Klappe gesteuert
 - LK = Löschklappe
 - BK = Bezugsklappe
 - RK = Regulierklappe
 - VK = Verwurfsklappe (pneumatisch)
 - UV Ultraviolett-Entkeimungsanlage
 - T Trübungsmesser
 - L Leitfähigkeit
 - Turbine
 - Druckwindkessel

- Druckzonen**
- Zone Bäch
 - Unterzone Eulen
 - Zone Wollerau-Wilen
 - Zone Erlen-First
 - Unterzone Aesch
 - Zone Feusisberg-Schindellegi
 - Zone Chaltenboden
 - Quellleitungen / Grundwasser
 - Fremdleitungen

Gemeinde Wollerau
 Korporation Wollerau

DATUM	GEZ.	KONTR.	VIS.	ÄNDERUNGEN	INDEX
					A
					B
					C

Hydraulisches Schema STRATEGISCHE PLANUNG

DATUM	GEZ.	KONTR.	VIS.	FORMAT	MASSSTAB	PROJEKT NR. / PLAN NR. - INDEX
14.09.2021	LUU	KRU	UNC	60x116		Z1652.07.700

HOLINGER AG
 Ingenieurbüro
 Neugasse 136, CH-8005 Zürich
 Telefon +41 (0)44 238 91 00
 zueh@holinger.com, www.holinger.com

HOLINGER
 the art of engineering